

H O T Ă R Ă R E A nr. _____
din _____ 2021

cu privire la subapartamentarea imobilelor situate în municipiul Arad,
B-dul Revoluției, nr. 92, ap. 20, ap. 21 și ap. 22,
înscrise în CF nr. 300753-C1-U18 Arad, CF nr. 300753-C1-U16 Arad
și CF nr. 300753-C1-U17 Arad

Având în vedere inițiativa Primarului Municipiului Arad, exprimată în referatul de aprobare înregistrat cu nr. 41125/24.05.2021,

Analizând raportul Biroului Cadastru Intravilan și Carte Funciară din cadrul Direcției Patrimoniu, înregistrat cu nr. 41128/M4/24.05.2021,

Ținând cont de avizele comisiilor de specialitate ale Consiliului Local al Municipiului Arad,

Luând în considerare solicitarea unor persoane fizice înregistrate la Primăria Municipiului Arad cu nr. 34863/28.04.2021, nr. 34873/29.04.2021 și nr. 34867/29.04.2021,

Analizând extrasele de carte funciară nr. 300753-C1-U18 Arad, CF nr. 300753-C1-U16 Arad și CF nr. 300753-C1-U17 Arad,

Având în vedere copii ale cărților de identitate,

Ținând cont de adresa Serviciului Fond Locativ cu nr. ad. 34873/2744/12.05.2021,

Luând în considerare contractele de închiriere teren nr. 67795/21.09.2020, nr. 67782/21.09.2020, nr. 80649/04.11.2020,

În aplicarea art. 26 alin. (8) din Legea cadastrului și publicității imobiliare nr. 7/1996 – republicată, cu modificările și completările ulterioare și prevederile art. 23 lit. h) din Anexa la Ordinul directorului general al Agenției Naționale de Cadastru și Publicitate Imobiliară nr. 700/2014 privind aprobarea Regulamentului de avizare, recepție și înscriere în evidențele de cadastru și cartea funciară, cu modificările și completările ulterioare,

În temeiul prevederilor art. 129 alin. (1), alin. (14), art. 139 alin. (1), alin. (3) lit. g) și art. 196 alin. (1) lit. a) din Ordonanța de Urgență a Guvernului nr. 57/2019 privind Codul Administrativ, cu modificările și completările ulterioare,

CONSILIUL LOCAL AL MUNICIPIULUI ARAD

adoptă prezenta

H O T Ă R Ă R E:

Art. 1. Se aprobă subapartamentarea imobilului situat în municipiul Arad – B-dul Revoluției, nr. 92, ap. 20, înscris în CF nr. 300753-C1-U18 Arad, CF vechi nr. 63438 Arad, nr. top. 889/1/XX în proprietatea unor persoane fizice, unde Statului Român deține cota de 44/2400 mp, conform documentației cadastrale întocmite de P.F.A. Chiriac Mădălina Manuela, cu anexele 1, 2 și 3, care fac parte integrantă din prezenta hotărâre, după cum urmează:

- Apartamentul nr. 20 – proprietatea unor persoane fizice cu o suprafață utilă de 67 mp, suprafața construită de 130 mp, având următoarea componență: 2 camere, bucătărie, cămară alimente, baie, antreu, debara și coridor, cu o cotă de teren aferentă de 95/2400 mp, din care 40/2400 mp, în proprietatea Statului Român;

- Apartamentul nr. 20a – proprietatea unor persoane fizice cu o suprafață utilă de 6 mp, suprafața construită de 12 mp, având următoarea componență: magazie lemne, cu o cotă de teren aferentă de 9/2400 mp, din care 4/2400 mp în proprietatea Statului Român.

Art. 2. Se aprobă subapartamentarea imobilului situat în Municipiul Arad – B-dul Revoluției, nr. 92, ap. 21, înscris în CF nr. 300753-C1-U16 Arad, CF vechi nr. 63439 Arad, nr.

top. 889/1/XXI în proprietatea unor persoane fizice, unde Statului Român deține cota de 20/2400 mp, conform documentației cadastrale întocmite de P.F.A. Chiriac Mădălina Manuela cu anexele 4, 5 și 6 care fac parte integrantă din prezenta hotărâre, după cum urmează:

- Apartamentul nr. 21 – proprietatea unor persoane fizice cu o suprafață utilă de 32 mp, suprafața construită de 48 mp, având următoarea componență: 2 camere, cămară alimente, cu o cotă de teren aferentă de 43/2400 mp din care 17/2400 mp în proprietatea Statului Român;

- Apartamentul nr. 21a – proprietatea unor persoane fizice cu o suprafață utilă de 6 mp, suprafața construită de 9 mp, având următoarea componență: magazie lemne, cu o cotă de teren aferentă de 8/2400 mp din care 3/2400 mp în proprietatea Statului Român.

Art. 3. Se aprobă subapartamentarea imobilului situat în Municipiul Arad – B-dul Revoluției, nr. 92, ap. 22, înscris în CF nr. 300753-C1-U17 Arad, CF vechi nr. 63440 Arad, nr. top. 889/1/XXII în proprietatea unor persoane fizice, unde Statului Român deține cota de 48/2400 mp, conform documentației cadastrale întocmite de P.F.A. Chiriac Mădălina Manuela cu anexele 7, 8 și 9 care fac parte integrantă din prezenta hotărâre, după cum urmează:

- Apartamentul nr. 22 – proprietatea unor persoane fizice cu o suprafață utilă de 62 mp, suprafața construită de 108 mp, având următoarea componență: 2 camere, bucătărie, cămară alimente, baie, antreu, wc, cu o cotă de teren aferentă de 97/2400 mp, din care 44/2400 mp în proprietatea Statului Român;

- Apartamentul nr. 22a – proprietatea unor persoane fizice cu o suprafață utilă de 6 mp, suprafața construită de 11 mp, având următoarea componență: magazie lemne, cu o cotă de teren aferentă de 9/2400 mp, din care 4/2400 mp, în proprietatea Statului Român.

Art. 4 Prezenta hotărâre se duce la îndeplinire de către Primarul Municipiului Arad, prin Biroul Cadastru Intravilan și Carte Funciară și Serviciul Fond Locativ din cadrul Direcției Patrimoniu și se comunică celor interesați de către Serviciul Administrație Publică Locală.

PREȘEDINTE DE ȘEDINȚĂ

SECRETAR GENERAL

PRIMARUL MUNICIPIULUI ARAD

Nr. 41125/24.05.2021

Primarul Municipiului Arad

În temeiul prevederilor art. 136, alin. (8), lit. a) din Ordonanța de urgență a Guvernului nr. 57/2019 privind Codul administrativ, cu modificările și completările ulterioare, îmi exprim inițiativa de promovare a unui proiect de hotărâre cu următorul obiect: „*subapartamentarea imobilelor situate în Municipiul Arad, B-dul Revoluției, nr. 92, Ap. 20, Ap. 21 și Ap. 22, înscrise în CF nr. 300753-C1-U18 Arad, CF nr. 300753-C1-U16 Arad și CF nr. 300753-C1-U17 Arad*” în susținerea căruia formulez următorul

REFERAT DE APROBARE

Având în vedere:

- art. 26 alin. 8 din Legea cadastrului și publicității imobiliare nr. 7/1996 – republicată, cu modificările și completările ulterioare și prevederile art. 23 lit. h.) din Anexa la Ordinul directorului general al Agenției Naționale de Cadastru și Publicitate Imobiliară nr. 700/2014 privind aprobarea Regulamentului de avizare, recepție și înscriere în evidențele de cadastru și cartea funciară, cu modificările și completările ulterioare,

-solicitarea unor persoane fizice înregistrate la Primaria Municipiului Arad cu nr. 34863/28.04.2021, nr. 34873/29.04.2021 și nr. 34867/29.04.2021,

- extrasele de carte funciară nr. 300753-C1-U18 Arad, CF nr. 300753-C1-U16 Arad și CF nr. 300753-C1-U17 Arad,

- copii C.I.,

- adresa Serviciului Fond Locativ cu nr. ad. 34873/2744/12.05.2021,

-contractele de închiriere teren nr. 67795/21.09.2020, nr. 67782/21.09.2020, nr. 80649/04.11.2020.

PROPUN:

adoptarea unui proiect de hotărâre privind:

- subapartamentarea imobilului situat în Municipiul Arad – B-dul Revoluției, nr. 92, ap. 20, înscris în CF nr. 300753-C1-U18 Arad, CF vechi nr. 63438 Arad, nr. top. 889/1/XX în proprietatea unor persoane fizice, **unde Statului Român deține cota de 44/2400 mp**, conform documentației cadastrale întocmite de P.F.A. Chiriac Mădălina Manuela după cum urmează:

- **Apartamentul nr. 20** – proprietatea unor persoane fizice cu o suprafață utilă de 67 mp, suprafața construită de 130 mp, având următoarea componență: 2 camere, bucatărie, cămară alimente, baie, antreu, debara și coridor, cu o cotă de teren aferentă de 95/2400 mp din care **40/2400 mp în proprietatea Statului Român;**

- **Apartamentul nr. 20a** – proprietatea unor persoane fizice cu o suprafață utilă de 6 mp, suprafața construită de 12 mp, având următoarea componență: magazie lemne, cu o cotă de teren aferentă de 9/2400 mp din care **4/2400 mp în proprietatea Statului Român.**

- subapartamentarea imobilului situat în Municipiul Arad – B-dul Revoluției, nr. 92, ap. 21, înscris în CF nr. 300753-C1-U16 Arad, CF vechi nr. 63439 Arad, nr. top. 889/1/XXI în proprietatea unor persoane fizice, **unde Statului Român deține cota de 20/2400 mp**, conform documentației cadastrale întocmite de P.F.A. Chiriac Mădălina Manuela după cum urmează:

- **Apartamentul nr. 21** – proprietatea unor persoane fizice cu o suprafață utilă de 32 mp, suprafața construită de 48 mp, având următoarea componență: 2 camere, cămară alimente, cu o cotă de teren aferentă de 43/2400 mp din care **17/2400 mp în proprietatea Statului Român;**

- **Apartamentul nr. 21a** – proprietatea unor persoane fizice cu o suprafață utilă de 6 mp, suprafața construită de 9 mp, având următoarea componență: magazie lemne, cu o cotă de teren aferentă de 8/2400 mp din care **3/2400 mp în proprietatea Statului Român.**

- subapartamentarea imobilului situat în Municipiul Arad – B-dul Revoluției, nr. 92, ap. 22, înscris în CF nr. 300753-C1-U17 Arad, CF vechi nr. 63440 Arad, nr. top. 889/1/XXII în proprietatea unor persoane fizice, **unde Statului Român deține cota de 48/2400 mp**, conform documentației cadastrale întocmite de P.F.A. Chiriac Mădălina Manuela după cum urmează:

- **Apartamentul nr. 22** – proprietatea unor persoane fizice cu o suprafață utilă de 62 mp, suprafața construită de 108 mp, având următoarea componență: 2 camere, bucătărie, cămară alimente, baie, antreu, wc, cu o cotă de teren aferentă de 97/2400 mp din care **44/2400 mp în proprietatea Statului Român;**

- **Apartamentul nr. 22a** – proprietatea unor persoane fizice cu o suprafață utilă de 6 mp, suprafața construită de 11 mp, având următoarea componență: magazie lemne, cu o cotă de teren aferentă de 9/2400 mp din care **4/2400 mp în proprietatea Statului Român.**

P R I M A R

Călin Bibarț

PRIMĂRIA MUNICIPIULUI ARAD
DIRECȚIA PATRIMONIU
BIROUL CADASTRU INTRAVILAN
ȘI CARTE FUNCİARĂ
SERVICIUL FOND LOCATIV
Nr. 41128/M4/24.05.2021

R A P O R T

Referitor la: referatul de aprobare înregistrat cu nr. 41125/24.05.2021, al domnului Călin Bibarț, Primarul Municipiului Arad;

Obiect: propunerea de aprobare a unui proiect de hotărâre pentru: „*subapartamentarea imobilelor situate în Municipiul Arad, B-dul Revoluției, nr. 92, Ap. 20, Ap. 21 și Ap. 22, înscrise în CF nr. 300753-C1-U18 Arad, CF nr. 300753-C1-U16 Arad și CF nr. 300753-C1-U17 Arad*”

Considerații generale:

- solicitarea unor persoane fizice înregistrate la Primaria Municipiului Arad cu nr. 34863/28.04.2021, nr. 34873/29.04.2021 și nr. 34867/29.04.2021,
- extrasele de carte funciară nr. 300753-C1-U18 Arad, CF nr. 300753-C1-U16 Arad și CF nr. 300753-C1-U17 Arad,
- copii C.I.,
- adresa Serviciului Fond Locativ cu nr. ad. 34873/2744/12.05.2021,
- contractele de închiriere teren nr. 67795/21.09.2020, nr. 67782/21.09.2020, nr. 80649/04.11.2020.

Considerații juridice:

- art. 26 alin. 8 din Legea cadastrului și publicității imobiliare nr. 7/1996 – republicată, cu modificările și completările ulterioare și prevederile art. 23 lit. h.) din Anexa la Ordinul directorului general al Agenției Naționale de Cadastru și Publicitate Imobiliară nr. 700/2014 privind aprobarea Regulamentului de avizare, recepție și înscriere în evidențele de cadastru și cartea funciară, cu modificările și completările ulterioare,

Considerații tehnice:

Având în vedere solicitările a mai multor persoane fizice înregistrate la Primăria Municipiului Arad cu nr. 34863/28.04.2021, nr. 34873/29.04.2021 și nr. 34867/29.04.2021, privind actualizarea datelor cadastrale și subapartamentarea imobilelor situate în Municipiul Arad – B-dul Revoluției, nr. 92, ap. 20, înscris în CF nr. 300753-C1-U18 Arad, ap. 21 înscris în CF nr. 300753-C1-U16 Arad și ap. 22, înscris în CF nr. 300753-C1-U17 Arad unde Statul Român deține cote de teren, este necesară promovarea unui proiect de hotărâre, în acest sens.

Mai mult conform adresei Serviciului Fond Locativ cu nr.ad. 34873/2744/12.05.2021, aceștia au în administrare:

- cota de teren de 44/2400 mp aferent apartamentului nr. 20, închiriat cu contract de închiriere teren nr. 80649/04.11.2020,
- cota de teren de 20/2400 mp aferent apartamentului nr. 21, închiriat cu contract de închiriere teren nr. 67782/21.09.2020,
- cota de 48/2400 mp aferent apartamentului nr. 22, închiriat cu contract de închiriere teren nr. 67795/21.09.2020.

Prin urmare, conform solicitării și a documentației cadastrale atașate este necesară:

- subapartamentarea imobilului situat în Municipiul Arad – B-dul Revoluției, nr. 92, ap. 20, înscris în CF nr. 300753-C1-U18 Arad, CF vechi nr. 63438 Arad, nr. top. 889/1/XX în proprietatea unor persoane fizice, **unde Statului Român deține cota de 44/2400 mp**, conform documentației cadastrale întocmite de P.F.A. Chiriac Mădălina Manuela după cum urmează:

- **Apartamentul nr. 20** – proprietatea unor persoane fizice cu o suprafață utilă de 67 mp, suprafața construită de 130 mp, având următoarea componență: 2 camere, bucatărie, cămară alimente, baie, antreu, debara și coridor, cu o cotă de teren aferentă de 95/2400 mp din care **40/2400 mp în proprietatea Statului Român;**

- **Apartamentul nr. 20a** – proprietatea unor persoane fizice cu o suprafață utilă de 6 mp, suprafața construită de 12 mp, având următoarea componență: magazie lemne, cu o cotă de teren aferentă de 9/2400 mp din care **4/2400 mp în proprietatea Statului Român.**

- subapartamentarea imobilului situat în Municipiul Arad – B-dul Revoluției, nr. 92, ap. 21, înscris în CF nr. 300753-C1-U16 Arad, CF vechi nr. 63439 Arad, nr. top. 889/1/XXI în proprietatea unor persoane fizice, **unde Statului Român deține cota de 20/2400 mp**, conform documentației cadastrale întocmite de P.F.A. Chiriac Mădălina Manuela după cum urmează:

- **Apartamentul nr. 21** – proprietatea unor persoane fizice cu o suprafață utilă de 32 mp, suprafața construită de 48 mp, având următoarea componență: 2 camere, cămară alimente, cu o cotă de teren aferentă de 43/2400 mp din care **17/2400 mp în proprietatea Statului Român;**

- **Apartamentul nr. 21a** – proprietatea unor persoane fizice cu o suprafață utilă de 6 mp, suprafața construită de 9 mp, având următoarea componență: magazie lemne, cu o cotă de teren aferentă de 8/2400 mp din care **3/2400 mp în proprietatea Statului Român.**

- subapartamentarea imobilului situat în Municipiul Arad – B-dul Revoluției, nr. 92, ap. 22, înscris în CF nr. 300753-C1-U17 Arad, CF vechi nr. 63440 Arad, nr. top. 889/1/XXII în proprietatea unor persoane fizice, **unde Statului Român deține cota de 48/2400 mp**, conform documentației cadastrale întocmite de P.F.A. Chiriac Mădălina Manuela după cum urmează:

- **Apartamentul nr. 22** – proprietatea unor persoane fizice cu o suprafață utilă de 62 mp, suprafața construită de 108 mp, având următoarea componență: 2 camere, bucatărie, cămară alimente, baie, antreu, wc, cu o cotă de teren aferentă de 97/2400 mp din care **44/2400 mp în proprietatea Statului Român;**

- **Apartamentul nr. 22a** – proprietatea unor persoane fizice cu o suprafață utilă de 6 mp, suprafața construită de 11 mp, având următoarea componență: magazie lemne, cu o cotă de teren aferentă de 9/2400 mp din care **4/2400 mp în proprietatea Statului Român.**

P R O P U N E M:

Promovarea unui proiect de hotărâre prin care să se aprobe:

- subapartamentarea imobilului situat în Municipiul Arad – B-dul Revoluției, nr. 92, ap. 20, înscris în CF nr. 300753-C1-U18 Arad, CF vechi nr. 63438 Arad, nr. top. 889/1/XX în proprietatea unor persoane fizice, **unde Statului Român deține cota de 44/2400 mp**, conform documentației cadastrale întocmite de P.F.A. Chiriac Mădălina Manuela după cum urmează:

- **Apartamentul nr. 20** – proprietatea unor persoane fizice cu o suprafață utilă de 67 mp, suprafața construită de 130 mp, având următoarea componență: 2 camere, bucatărie, cămară alimente, baie, antreu, debara și coridor, cu o cotă de teren aferentă de 95/2400 mp din care **40/2400 mp în proprietatea Statului Român;**

- **Apartamentul nr. 20a** – proprietatea unor persoane fizice cu o suprafață utilă

de 6 mp, suprafața construită de 12 mp, având următoarea componență: magazie lemne, cu o cotă de teren aferentă de 9/2400 mp din care **4/2400 mp în proprietatea Statului Român.**

- subapartamentarea imobilului situat în Municipiul Arad – B-dul Revoluției, nr. 92, ap. 21, înscris în CF nr. 300753-C1-U16 Arad, CF vechi nr. 63439 Arad, nr. top. 889/1/XXI în proprietatea unor persoane fizice, **unde Statului Român deține cota de 20/2400 mp**, conform documentației cadastrale întocmite de P.F.A. Chiriac Mădălina Manuela după cum urmează:

- **Apartamentul nr. 21** – proprietatea unor persoane fizice cu o suprafață utilă de 32 mp, suprafața construită de 48 mp, având următoarea componență: 2 camere, cămară alimente, cu o cotă de teren aferentă de 43/2400 mp din care **17/2400 mp în proprietatea Statului Român;**

- **Apartamentul nr. 21a** – proprietatea unor persoane fizice cu o suprafață utilă de 6 mp, suprafața construită de 9 mp, având următoarea componență: magazie lemne, cu o cotă de teren aferentă de 8/2400 mp din care **3/2400 mp în proprietatea Statului Român.**

- subapartamentarea imobilului situat în Municipiul Arad – B-dul Revoluției, nr. 92, ap. 22, înscris în CF nr. 300753-C1-U17 Arad, CF vechi nr. 63440 Arad, nr. top. 889/1/XXII în proprietatea unor persoane fizice, **unde Statului Român deține cota de 48/2400 mp**, conform documentației cadastrale întocmite de P.F.A. Chiriac Mădălina Manuela după cum urmează:

- **Apartamentul nr. 22** – proprietatea unor persoane fizice cu o suprafață utilă de 62 mp, suprafața construită de 108 mp, având următoarea componență: 2 camere, bucatărie, cămară alimente, baie, antreu, wc, cu o cotă de teren aferentă de 97/2400 mp din care **44/2400 mp în proprietatea Statului Român;**

- **Apartamentul nr. 22a** – proprietatea unor persoane fizice cu o suprafață utilă de 6 mp, suprafața construită de 11 mp, având următoarea componență: magazie lemne, cu o cotă de teren aferentă de 9/2400 mp din care **4/2400 mp în proprietatea Statului Român.**

DIRECTOR EXECUTIV,
Cj. Ștefan Szuchanszki


ȘEF SERVICIU
Cj. Raluca Stanis

ȘEF BIROU,
Alina Daniela Toma

Avizat juridic,

**PLAN DE AMPLASAMENT ȘI DELIMITARE A IMOBILULUI
CU PROPUNEREA DE ALIPIRE**
SCARA 1:500

NUMĂR CADASTRAL	SUPRAFAȚA MĂSURATĂ IMOBIL [MP]	ADRESA IMOBILULUI
327988 ; 356553	3.363	LOC. ARAD, STRADA STEAGULUI, NR. 3, JUD. ARAD
CARTEA FUNCİARĂ NR.:		UNITATEA ADMINISTRATIV TERITORIALĂ (U.A.T.)
327988; 356553		ARAD

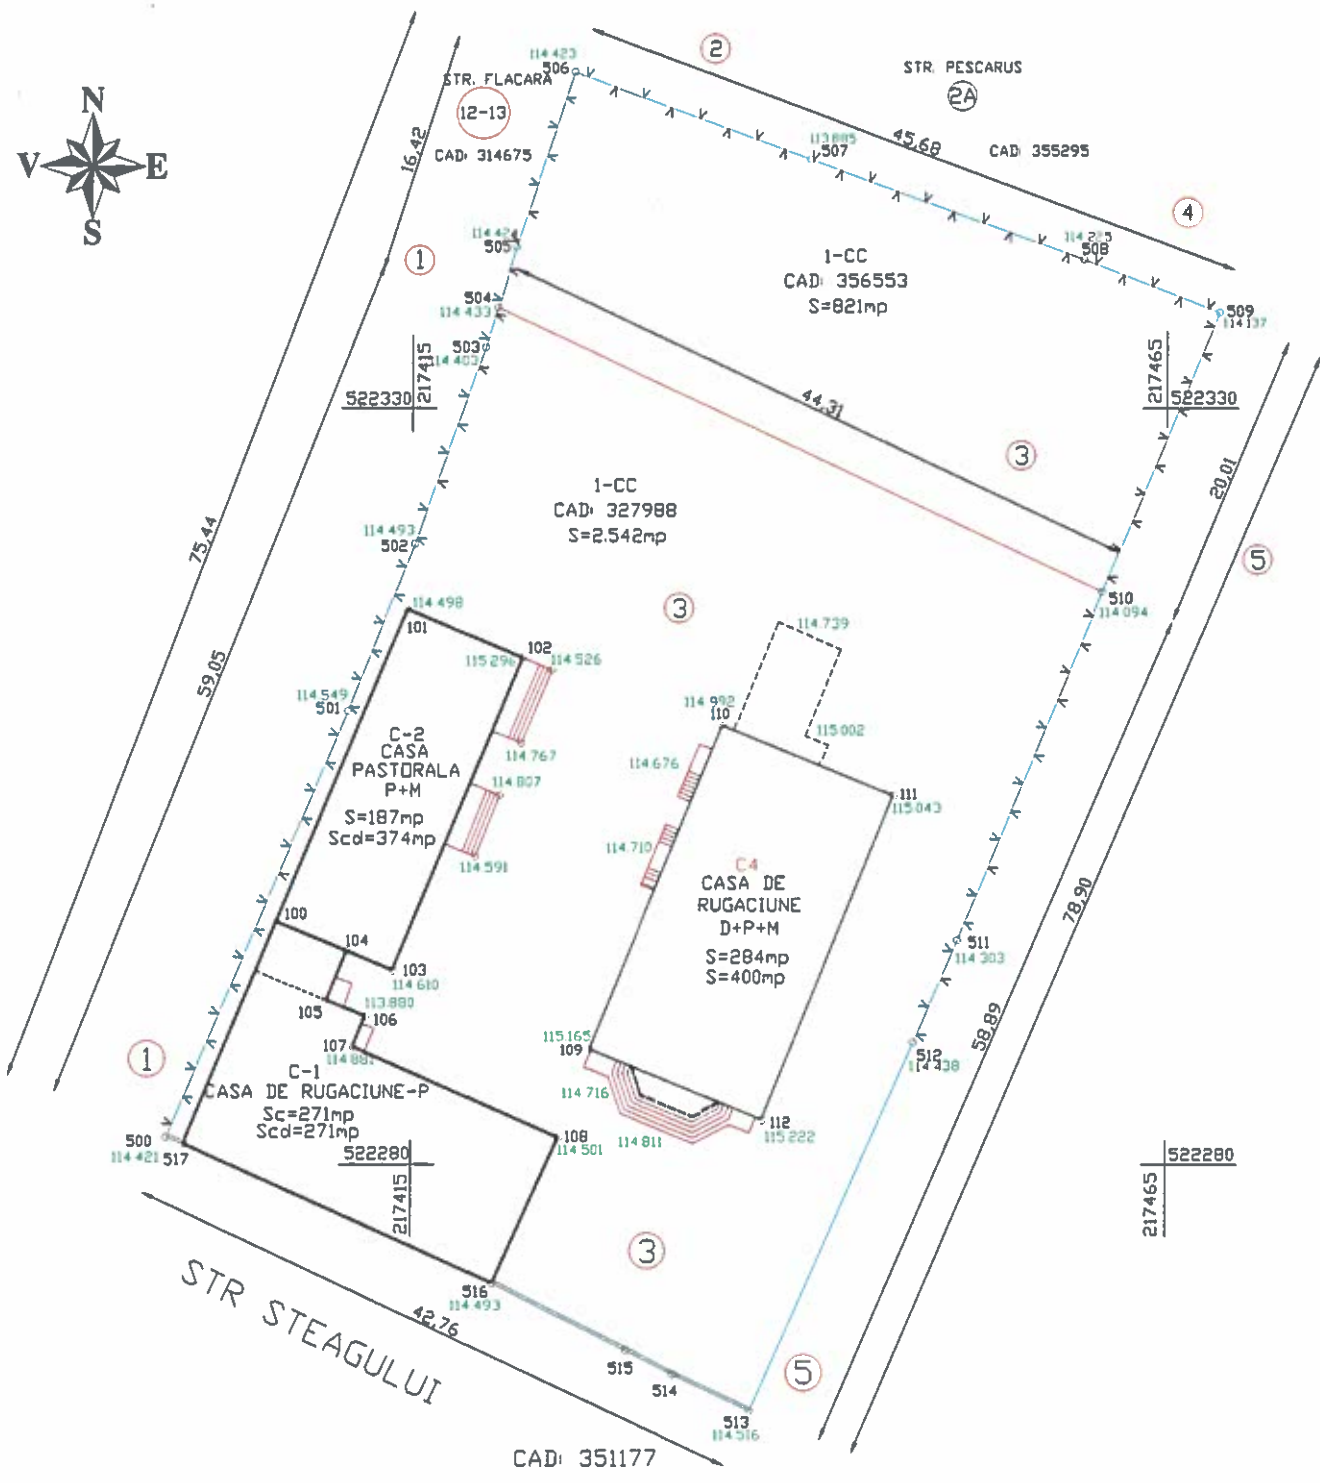

ALIPIRE IMOBIL

SITUAȚIA ACUALĂ (Inainte de alipire)				SITUAȚIA VIITOARE (După alipire)			
NUMĂR CADASTRAL	SUPRAFAȚA (mp.)	CATEGORIA DE FOLOSINȚĂ	DESCRIEREA IMOBILULUI	NUMĂR CADASTRAL	SUPRAFAȚA (mp.)	CATEGORIA DE FOLOSINȚĂ	DESCRIEREA IMOBILULUI
327988	2.542	CURȚI CONSTRUCTII	INTRAVILAN CU: C1, C2, C4 STRADA STEAGULUI 3		3.363	CURȚI CONSTRUCTII	INTRAVILAN CU C1-CASA DE RUGACIUNE P, C2-CASA PASTORALA P+M, C4-CASA DE RUGACIUNE D+P+M STRADA STEAGULUI, NR. 3
356553	821	CURȚI CONSTRUCTII	INTRAVILAN VIRAN STRADA STEAGULUI 3				
TOTAL	3.363	*	*	*	3.363	*	*

EXECUTANT: S.C. CADASTRU & TOPO S.R.L.
CONFIRM EXECUTAREA MĂSURĂTORILOR LA TEREN, CORECTITUDINEA INTOCMIRII DOCUMENTAȚIEI CADASTRALE ȘI CORESPONDENȚA ACEASTEA CU REALITATEA DIN TEREN

INSPECTOR
CONFIRM INTRODUCEREA IMOBILULUI ÎN BAZA DE DATE INTEGRATĂ ȘI ATRIBUIREA NUMĂRULUI CADASTRAL

CERTIFICAT DE AUTORIZARE

Seria RO-B-J, Nr. 1507

CLASA III

CADASTRU & TOPO S.R.L.


CERTIFICAT DE AUTORIZARE

AVRAM CLAUDIU CATALIN

PLAN DE AMPLASAMENT ȘI DELIMITARE A IMOBILULUI

SCARA 1:800

NUMĂR CADASTRAL(TOP)	SUPRAFAȚA MĂSURATĂ IMOBIL [MP]	ADRESA IMOBILULUI
	3.363	LOC. ARAD, STRADA STEAGULUI, NR. 3, JUD. ARAD
CARTEA FUNCİARĂ NR.:		UNITATEA ADMINISTRATIV TERITORIALĂ (U.A.T.):
		ARAD

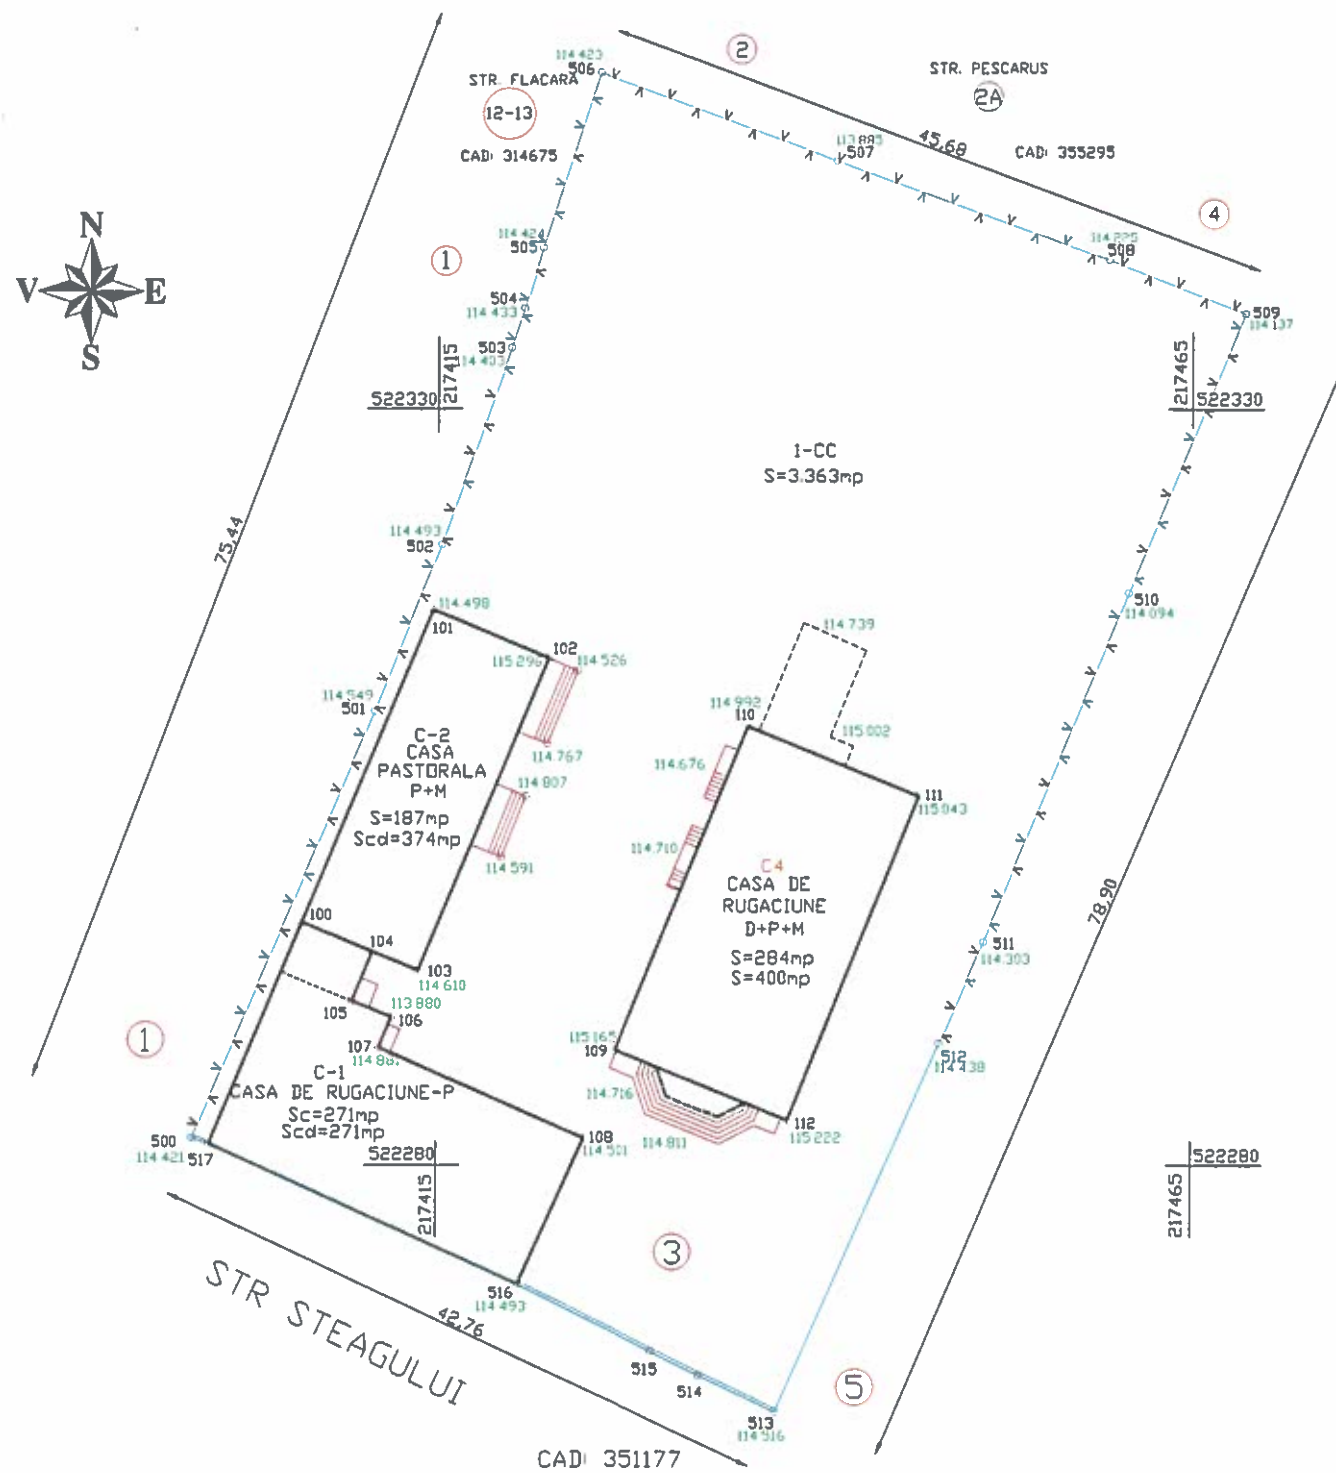

A. DATE REFERITOARE LA TEREN			
NUMĂR PARCELĂ	CATEGORIE DE FOLOSINȚĂ	SUPRAFAȚA (mp.)	MENTIUNI
1	CURȚI CONSTRUCȚII	3.363	
--	--	--	TEREN ÎMPREJMUIT ÎNTRE 500-501-502-503-504-505-506-507-508-509-510-511-512 CU GARD PLASA, ÎNTRE 512-153 NEÎMPREJMUIT, ÎNTRE 513-514-515-516 ȘI 517-500 GARD BOLTARI ȘI POARTA METALICĂ, ÎNTRE 516-517 PERETE CLADIRE
TOTAL		3.363	

B. DATE REFERITOARE LA CONSTRUCȚII			
COD CONSTRUCȚIE	DESTINATIA	SUPRAFAȚĂ CONSTRUITĂ LA SOL (mp.)	MENTIUNI
C1	CAS	271	CASA DE RUGACIUNE P, ANUL CONSTRUIRII 1975, Scd=271mp
C2	CL	187	CASA PASTORALA P+M, ANUL CONSTRUIRII 1975, Scd=374mp
C3	--	--	RADIATA
C4	CAS	284	CASA DE RUGACIUNE D+P+M, ANUL CONSTRUIRII 2019, Scd=400mp
TOTAL		742	S=1.045mp

SUPRAFAȚA TOTALĂ MĂSURATĂ A IMOBILULUI = 3.363 mp
SUPRAFAȚA DIN ACT = 3.363 mp

<p>EXECUTANT: S.C. CADASTRU & TOPO S.R.L.</p> <p>CONFIRM EXECUTAREA MĂSURĂTORILOR LA TEREN, CORECTITUDINEA ÎNTOCMIRII DOCUMENTAȚIEI CADASTRALE ȘI CORESPONDENȚA ACEASTEA CU REALITATEA DIN TEREN</p> <p>CERTIFICAT DE AUTORIZARE Seria RO-B-J, Nr. 1607 CLASA III</p> <p>CADASTRU & TOPO S.R.L.</p>	<p>CONFIRM INTRODUCEREA IMOBILULUI ÎN BAZA DE DATE INTEGRATĂ ȘI ATRIBUIREA NUMĂRULUI CADASTRAL</p> <p>CERTIFICAT DE AUTORIZARE Seria I.D.A.R.F. Nr. 0007 AV. M. CLAUDIU CATALIN</p>
---	--